



3. sz. TÜZSZAKASZ (nettó: 594,75m²)

2. sz. TÜZSZAKASZ (nettó: 427,20m²)

1. sz. TÜZSZAKASZ (nettó: 638,61m²)

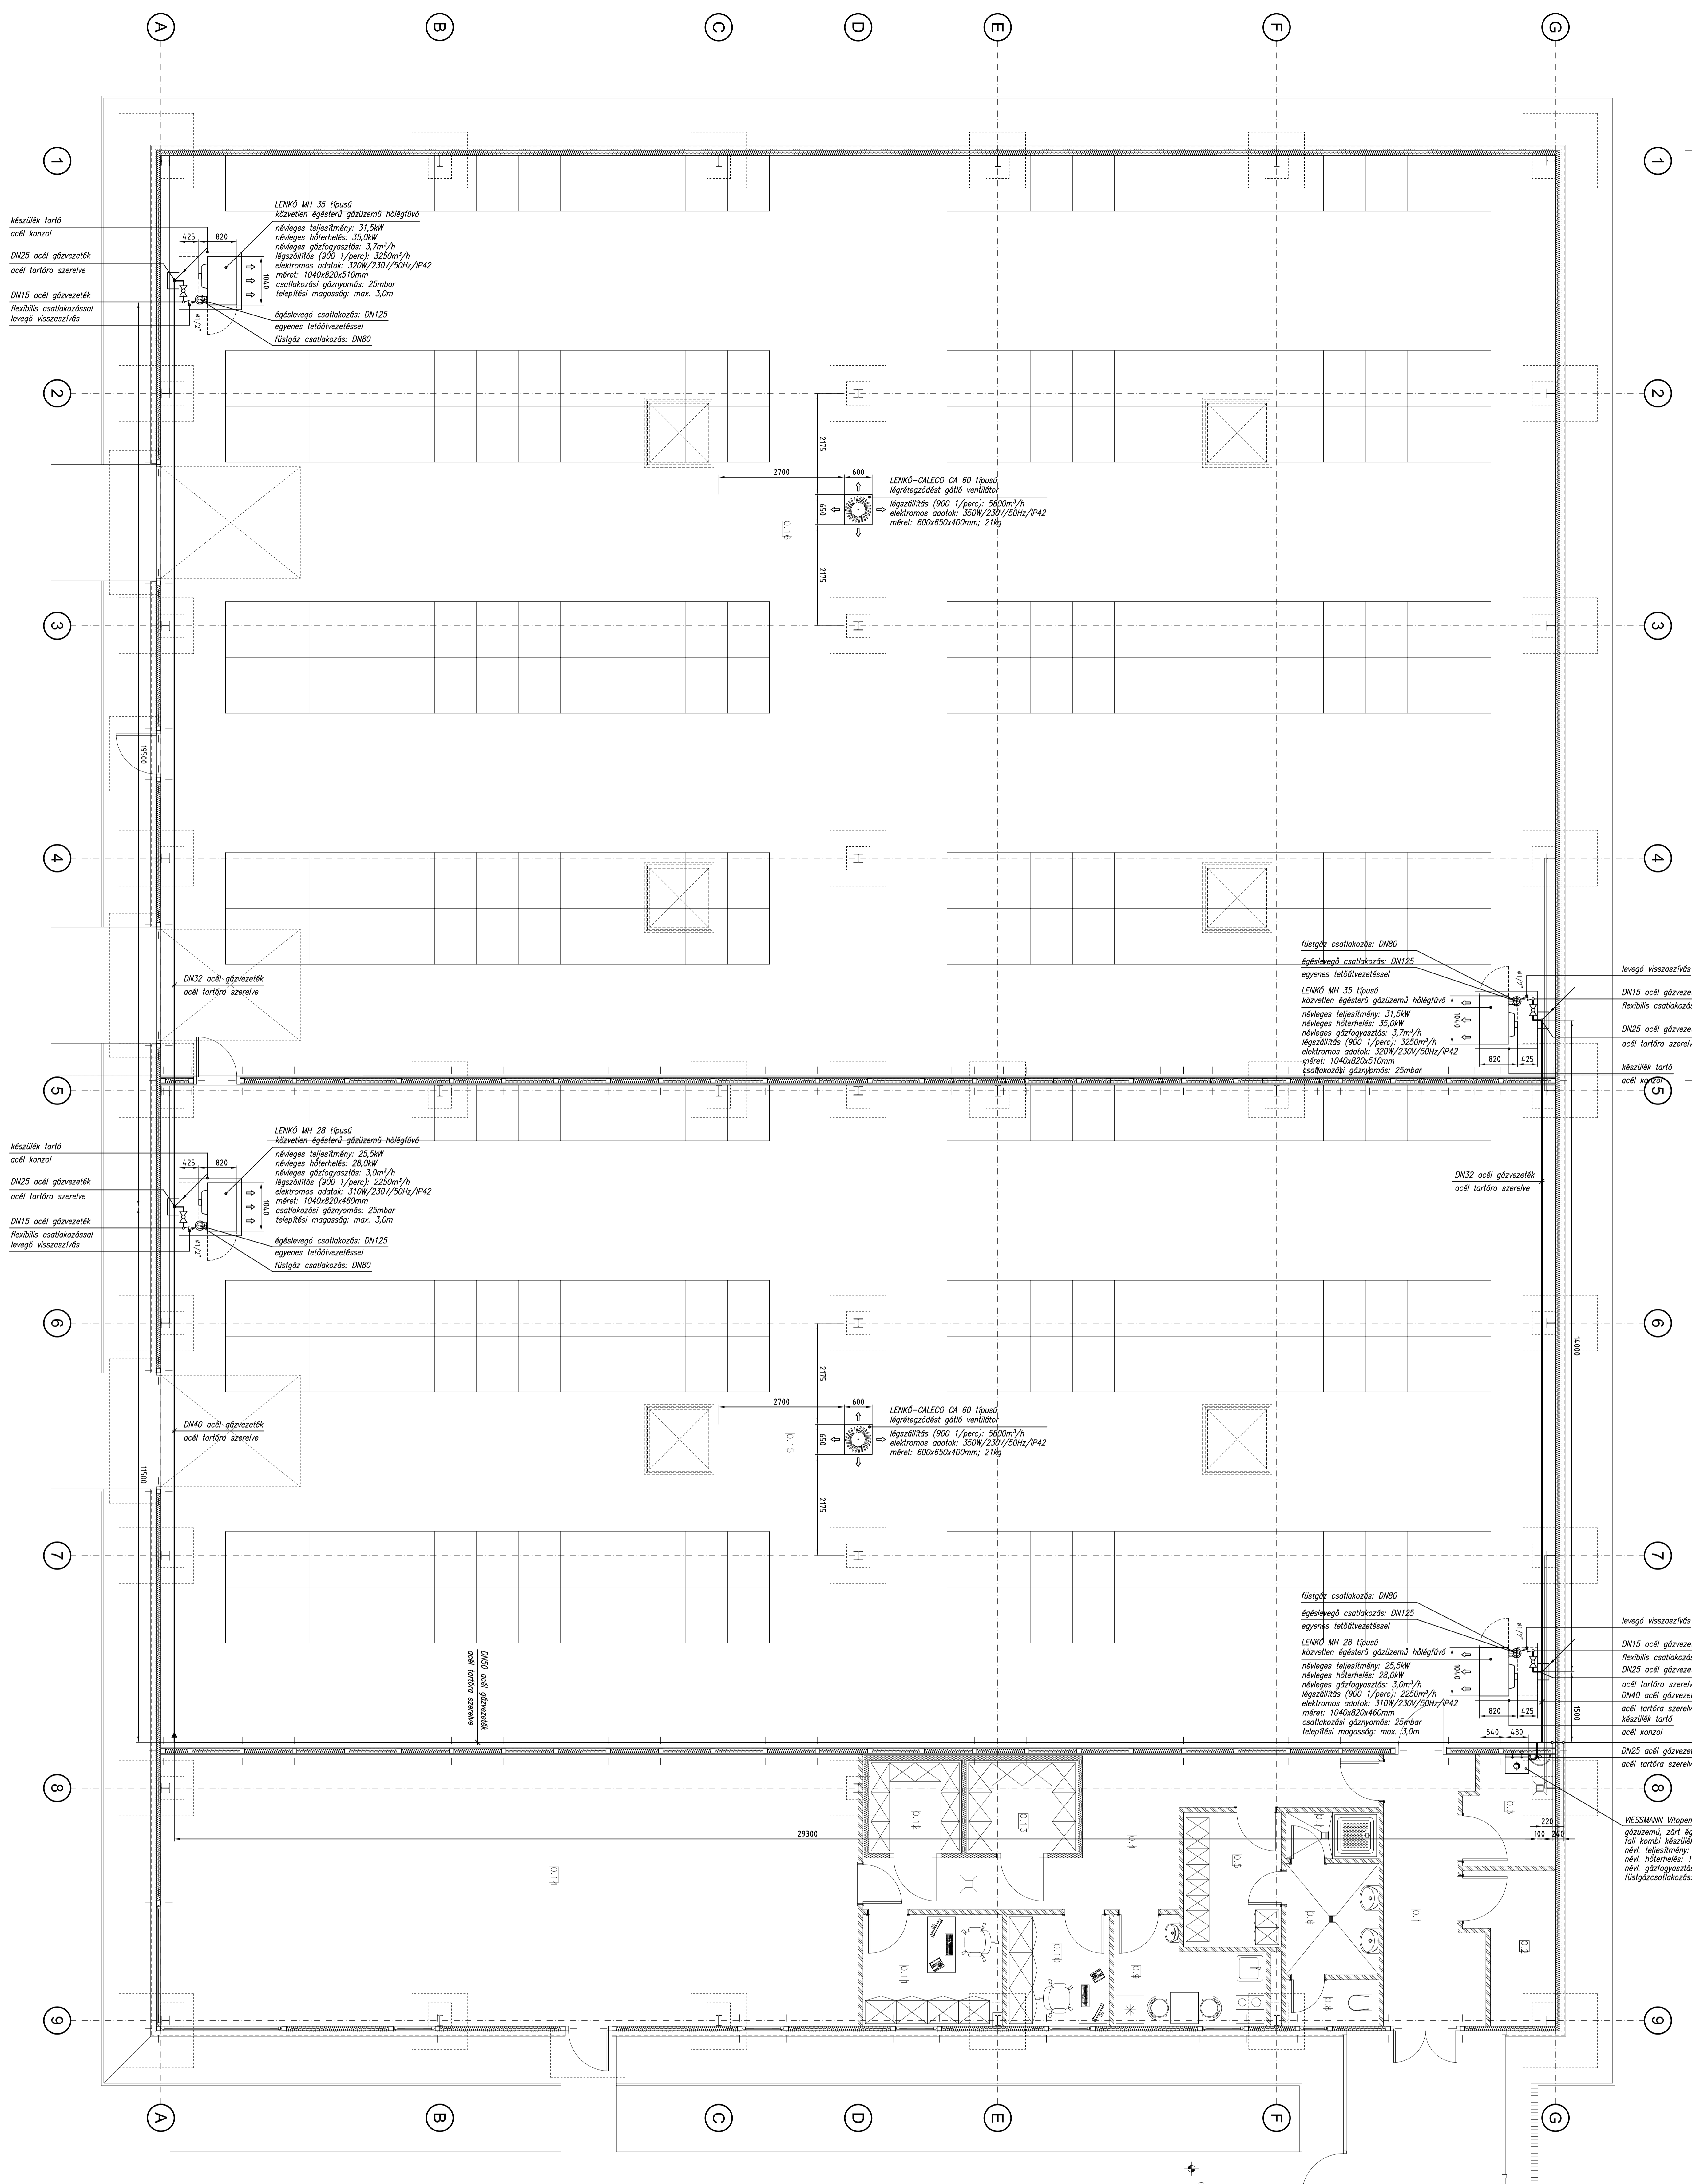

Jelmagyarázat:

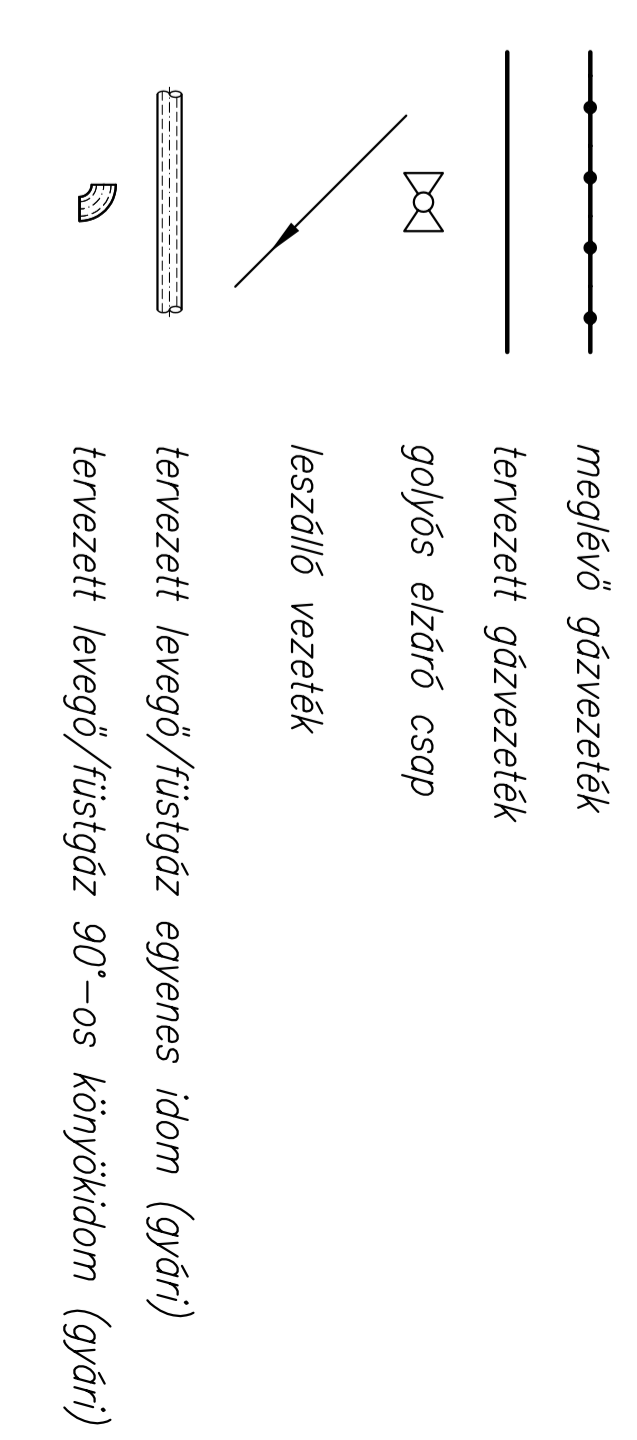

Megjegyzés:

- 1.) A gázvezeték anyaga vorranékküli acélcső, (A37 X)
- 2.) A gázvezeték kötései hegesztett kitételek.
- 3.) MEO általános EPH vizsgálati szükséges.
- 4.) A gázvezeték nyomóerőforrása az MSZ 11413 szabvány szerint.
- 5.) A levegő/füstgáz elvezetés csak gyári LENKÓ, minősített idomokkal történő, jóváhagyott tervek birtokában szabad megkezdeni.
- 6.) A gázvezeték hőszigetelése a helyszínen ellenőrizendő.
- 7.) A gázvezeték hőszigetelését csak a TIGAZ Rt. által jóváhagyott tervek birtokában szabad megkezdni.
- 8.) A gázvezeték károsodásai tüdőgázai csatlakoznak az elosztó hálózathoz, csatlakozási gáznyomás: 25mbar.

